

REPUBLIQUE TOGOLAISE

REPUBLIQUE TOGOLAISE

---

## PROJET RESIDENCE RENAISSANCE-VILLA DE TYPE F4 /300



**(MODIFICATION 1)**



15 BP 123 Lomé-TOGO  
Téléphone: +228 22 61 01 08  
+228 90 10 33 11  
E-mail: eyaezak@gmail.com


PROJET RESIDENCE RENAISSANCE-VILLA DE TYPE F4 /300



Plan RDC

1:100

PROJET RESIDENCE RENAISSANCE-VILLA DE TYPE F4 /300

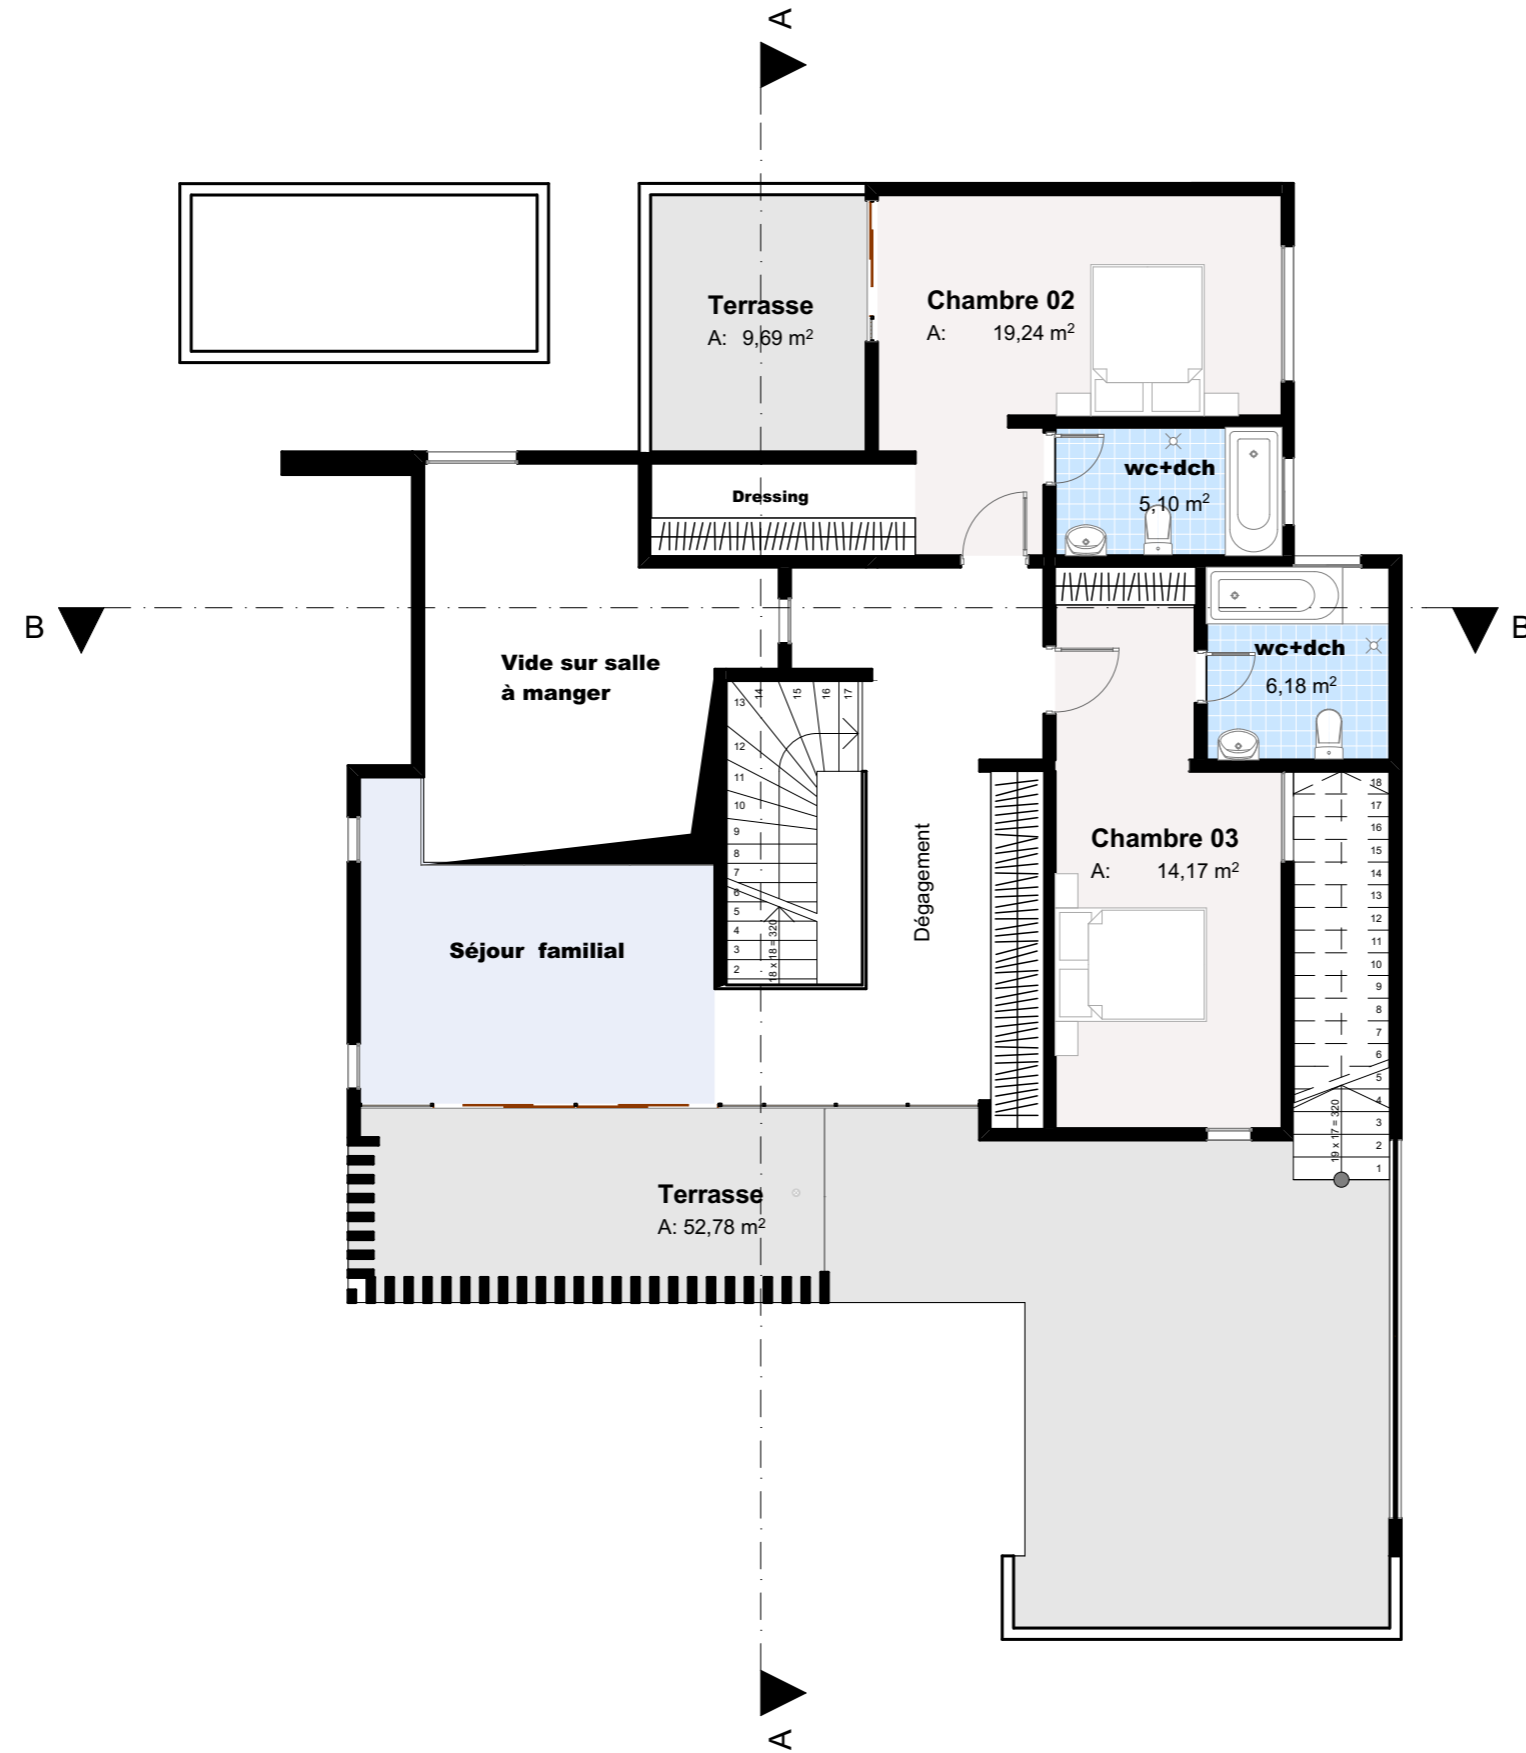


Plan R+1

1:100

VUE EN PLAN ETAGE

PROJET RESIDENCE RENAISSANCE-VILLA DE TYPE F4 /300

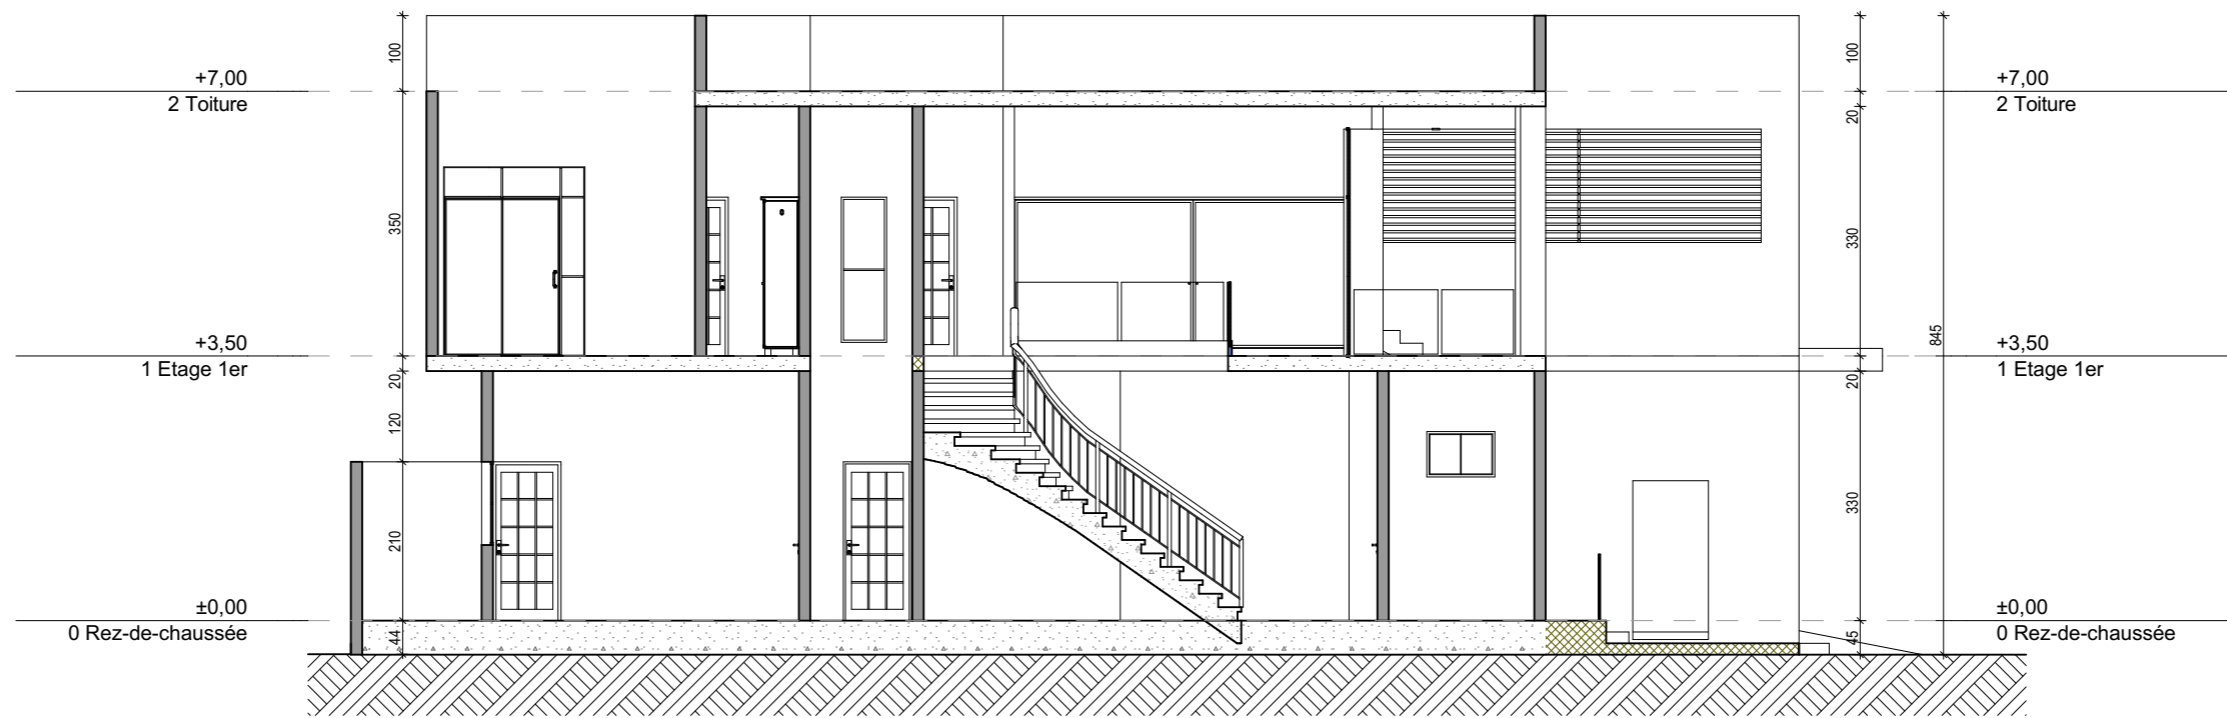

**COUPE A-A**

**Coupe AA**

1:100


PROJET RESIDENCE RENAISSANCE-VILLA DE TYPE F4 /300



**COUPE B-B**

**Coupe BB**  
1:100

PROJET RESIDENCE RENAISSANCE-VILLA DE TYPE F4 /300

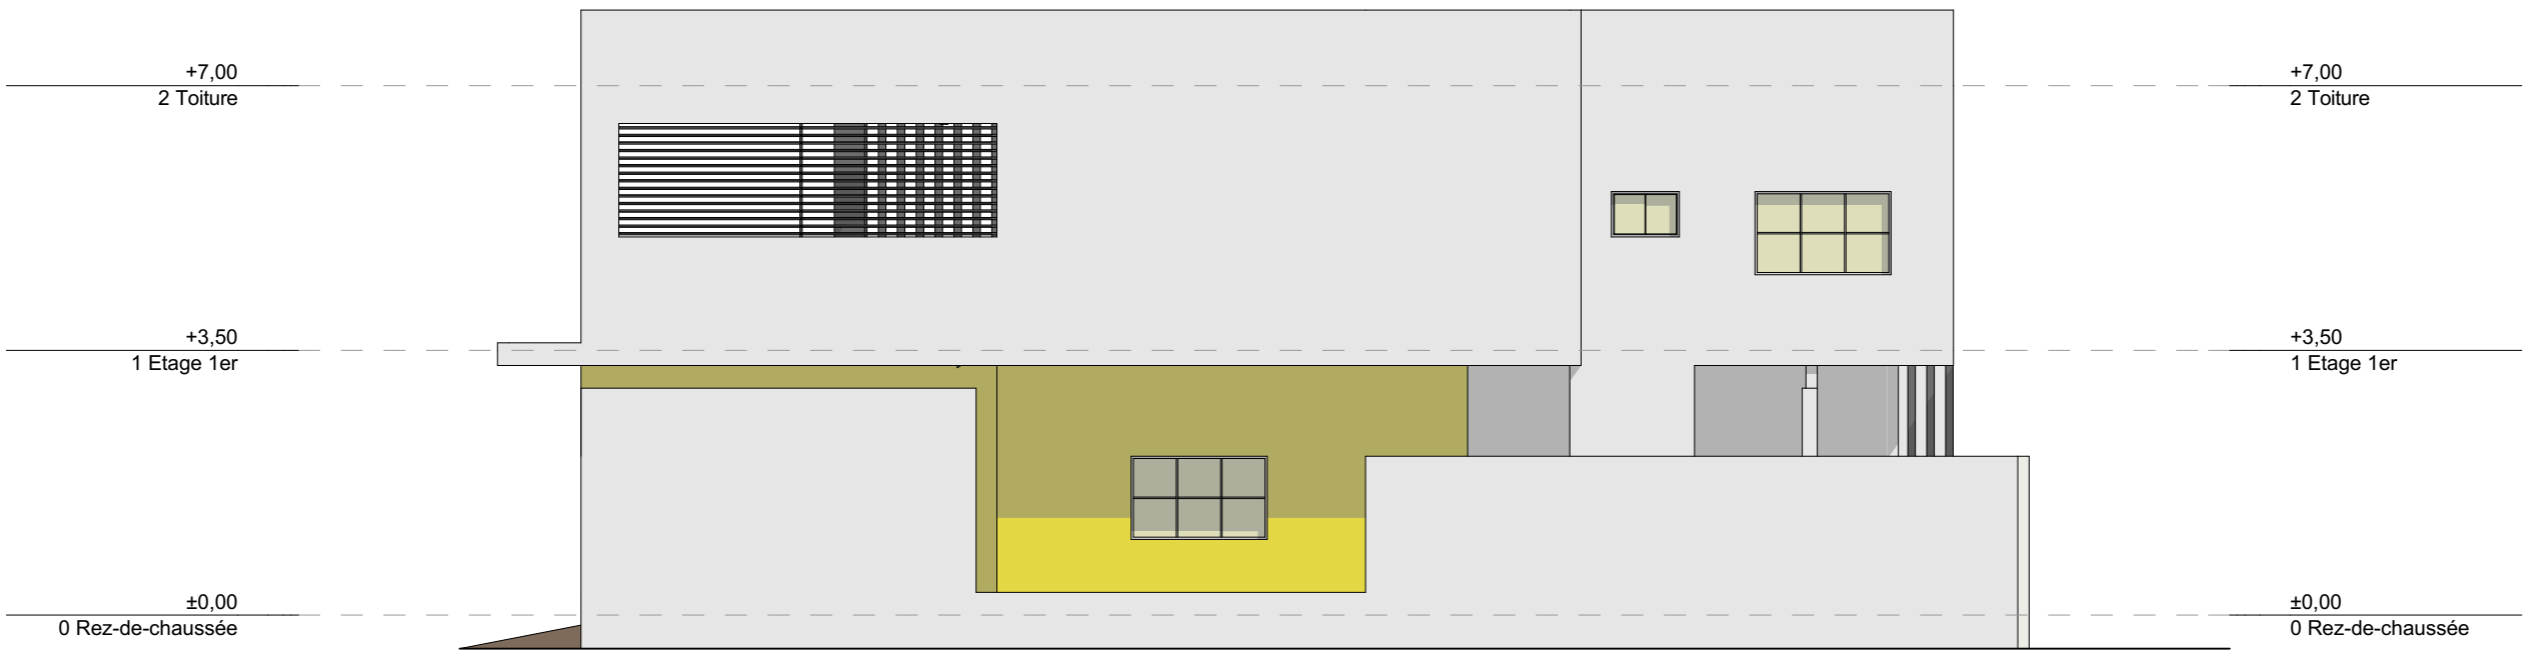

**FACADE EST**


**Façade EST**

1:100



15 BP 123 Lomé-TOGO  
Téléphone: +228 22 61 01 08  
+228 90 10 33 11  
E-mail: eyaezak@gmail.com


PROJET RESIDENCE RENAISSANCE-VILLA DE TYPE F4 /300

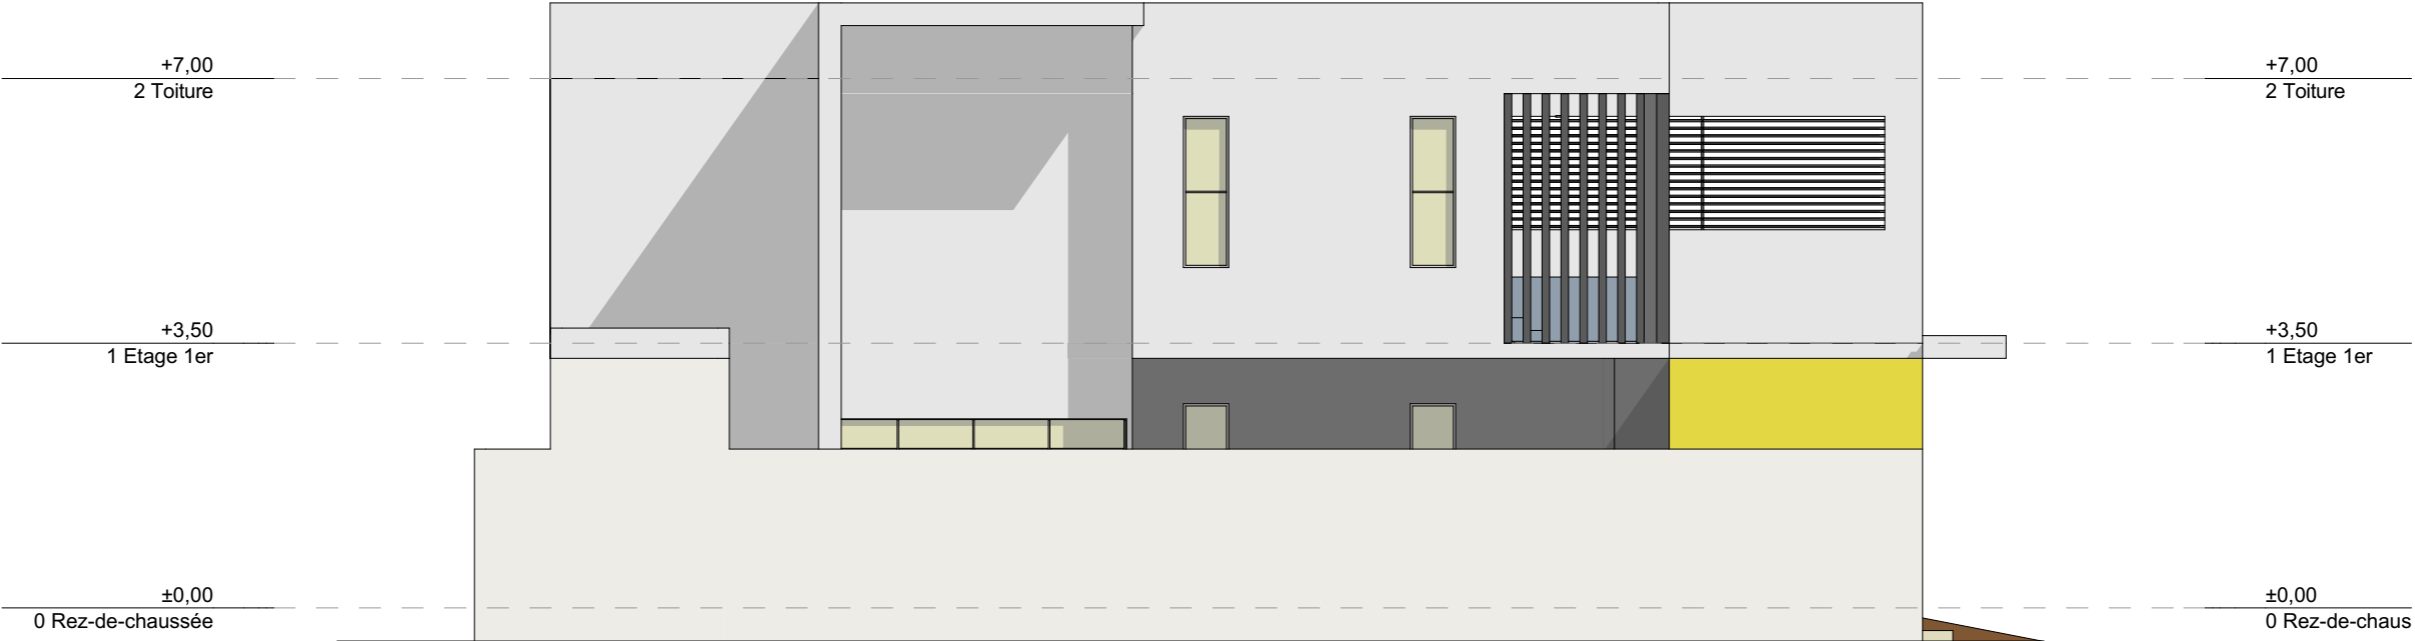

**FACADE OUEST**

**Façade OUEST**  
1:100


PROJET RESIDENCE RENAISSANCE-VILLA DE TYPE F4 /300

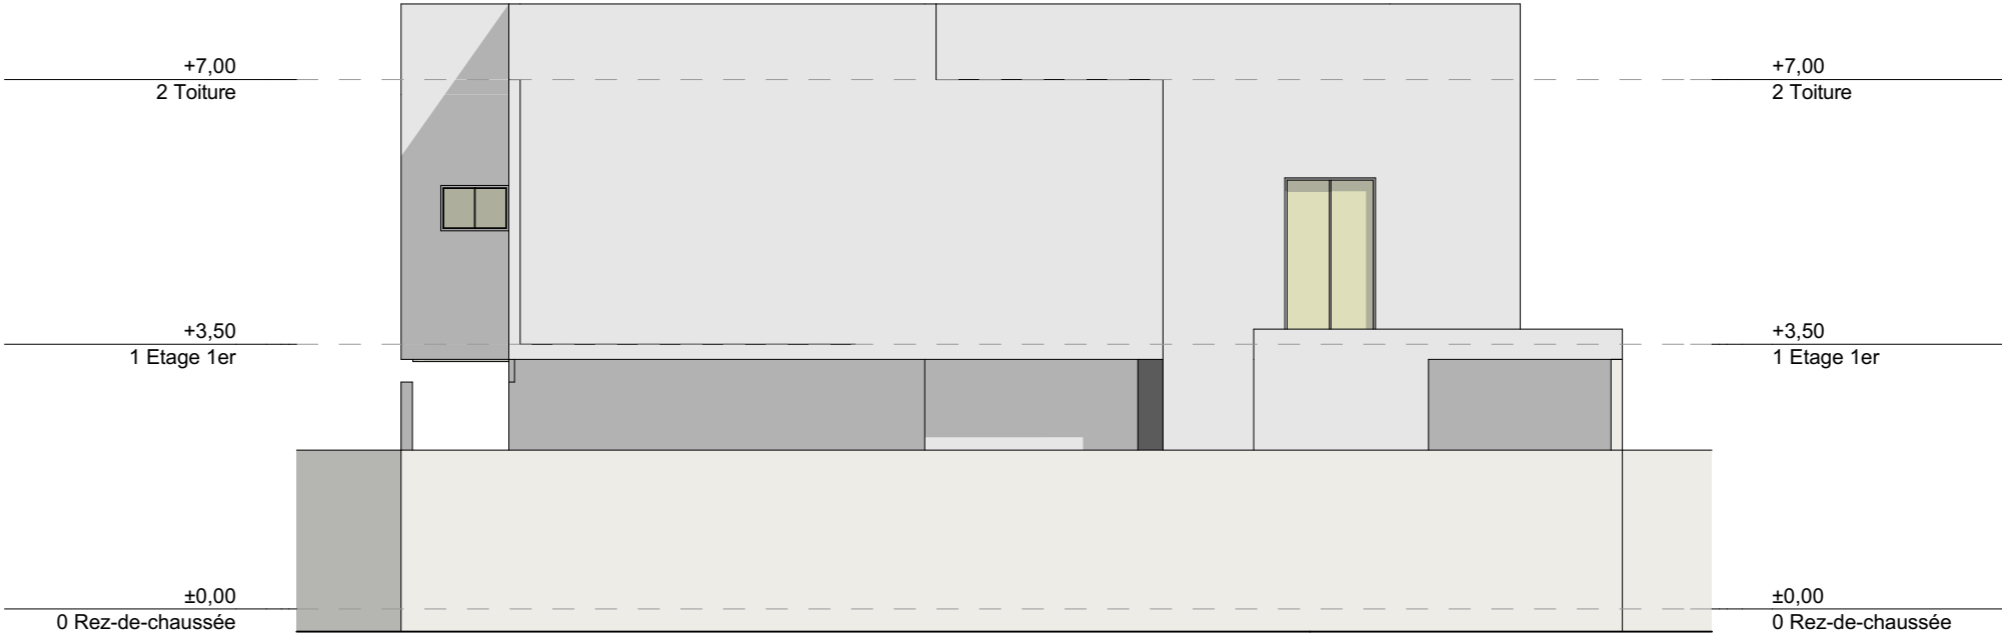

**FACADE NORD**

**Façade NORD**  
1:100

PROJET RESIDENCE RENAISSANCE-VILLA DE TYPE F4 /300

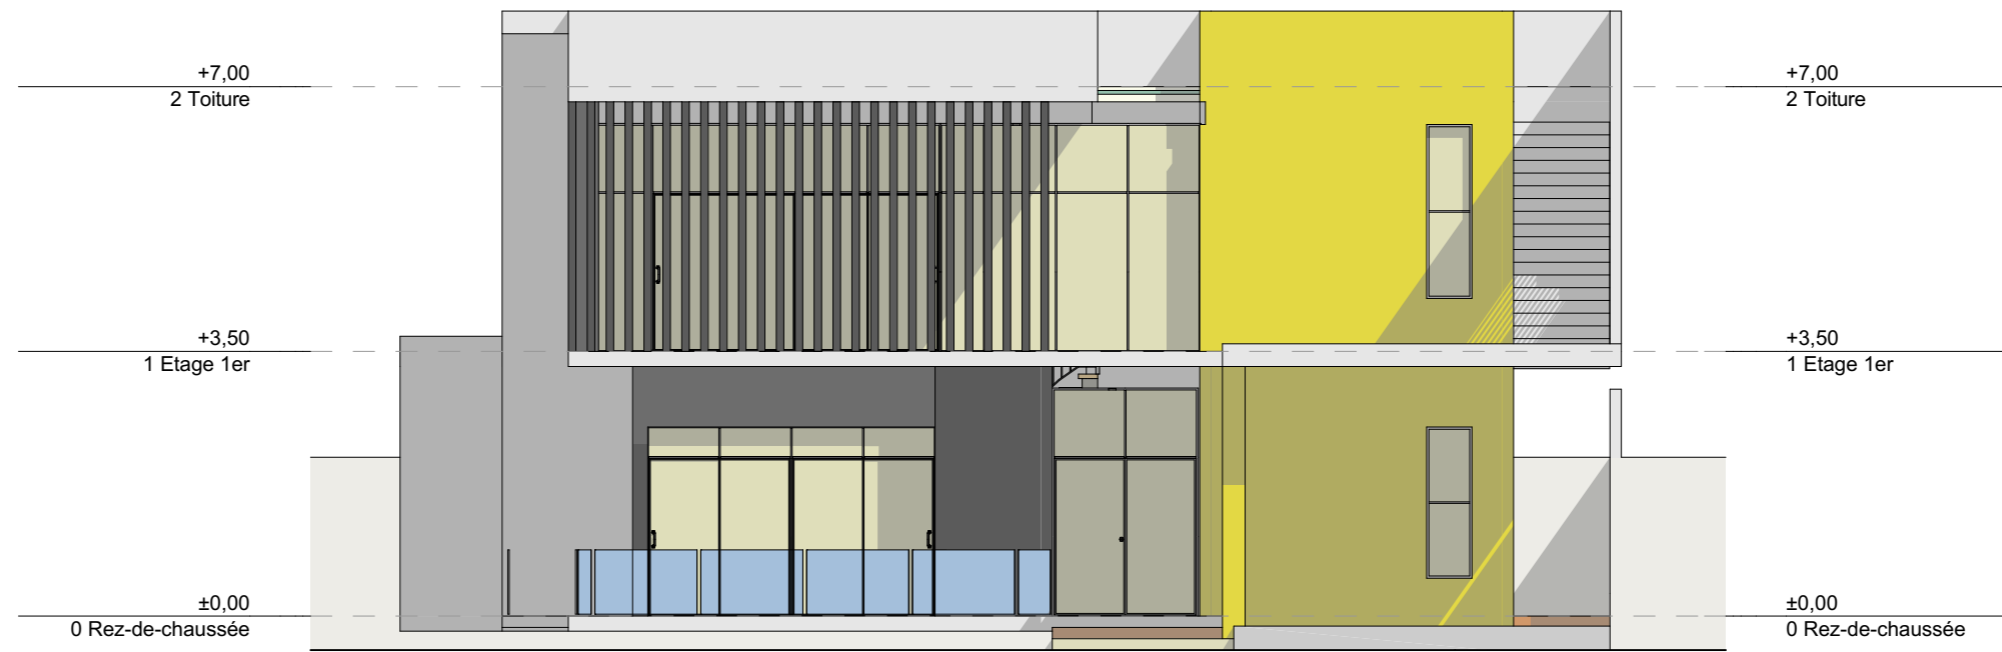

**FACADE SUD**

**Façade SUD**

1:100