

REPUBLIQUE TOGOLAISE

REPUBLIQUE TOGOLAISE

PROJET RESIDENCE RENAISSANCE-VILLA DE TYPE F4




(MODIFICATION 1)

eza
architectures

15 BP 123 Lomé-TOGO
Téléphone: +228 22 61 01 08
+228 90 10 33 11
E-mail: eyaezak@gmail.com


PROJET RESIDENCE RENAISSANCE-VILLA DE TYPE F4

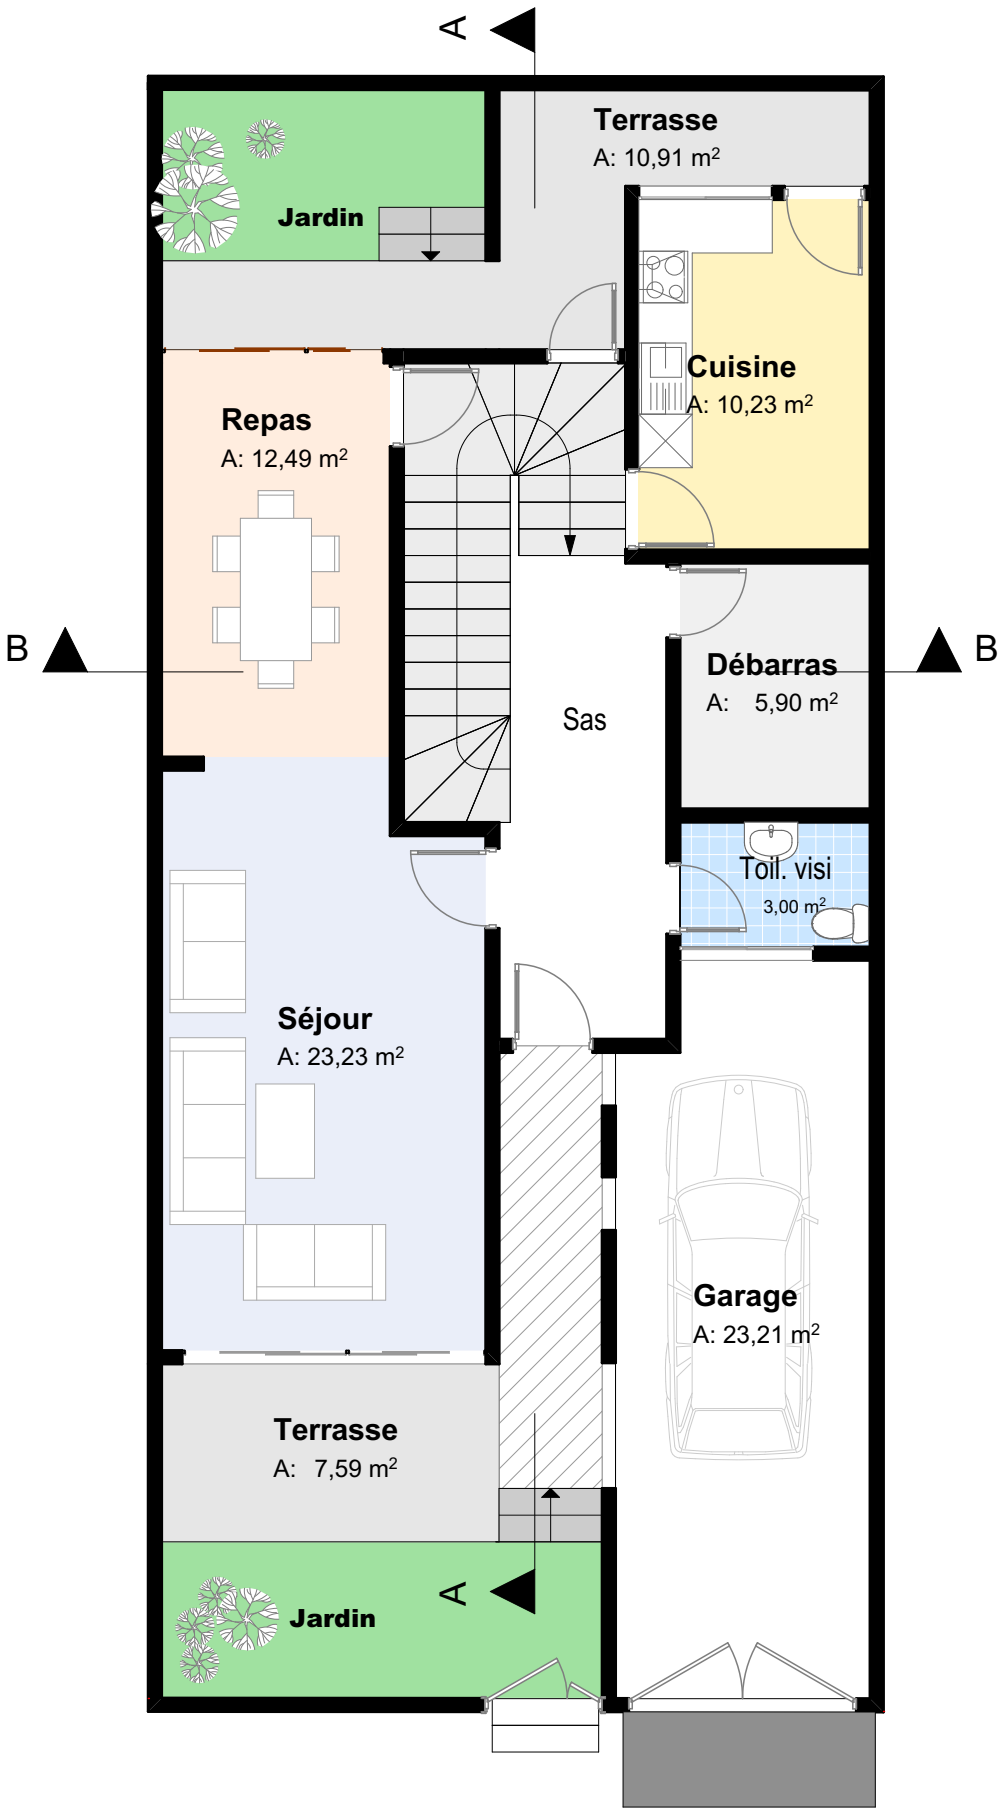

VUE EN PLAN RDC

1:85


PROJET RESIDENCE RENAISSANCE-VILLA DE TYPE F4

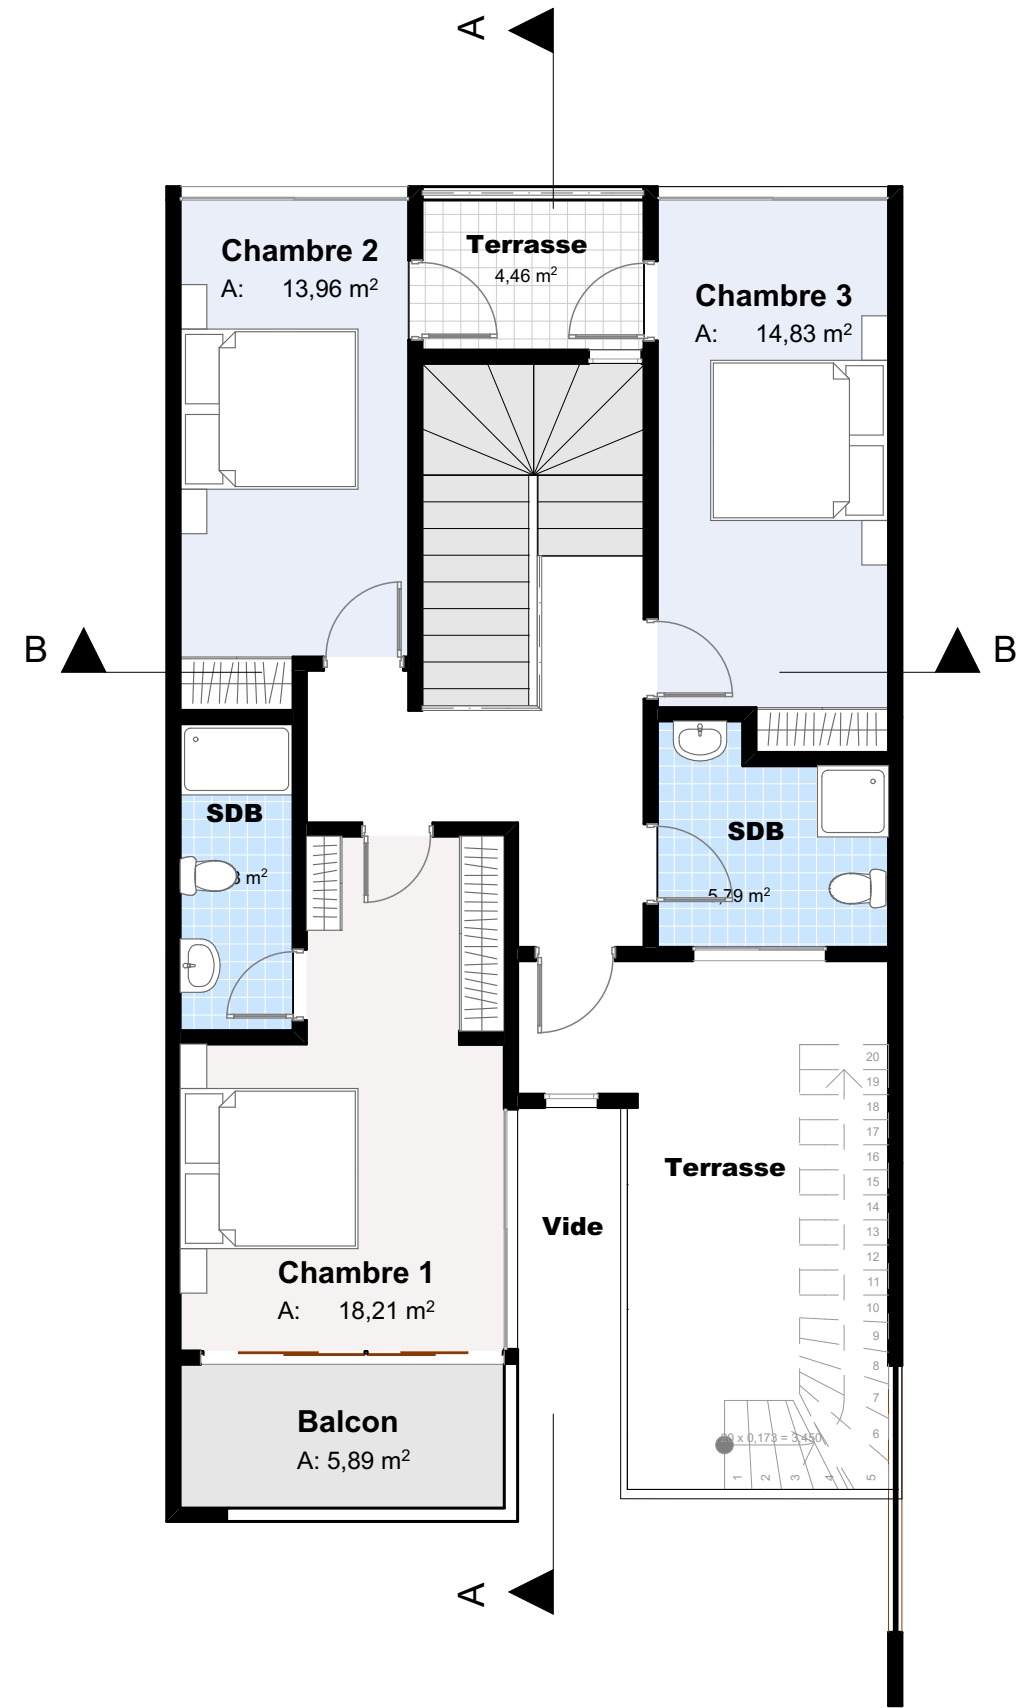

VUE EN PLAN R+1

1:85


PROJET RESIDENCE RENAISSANCE-VILLA DE TYPE F4

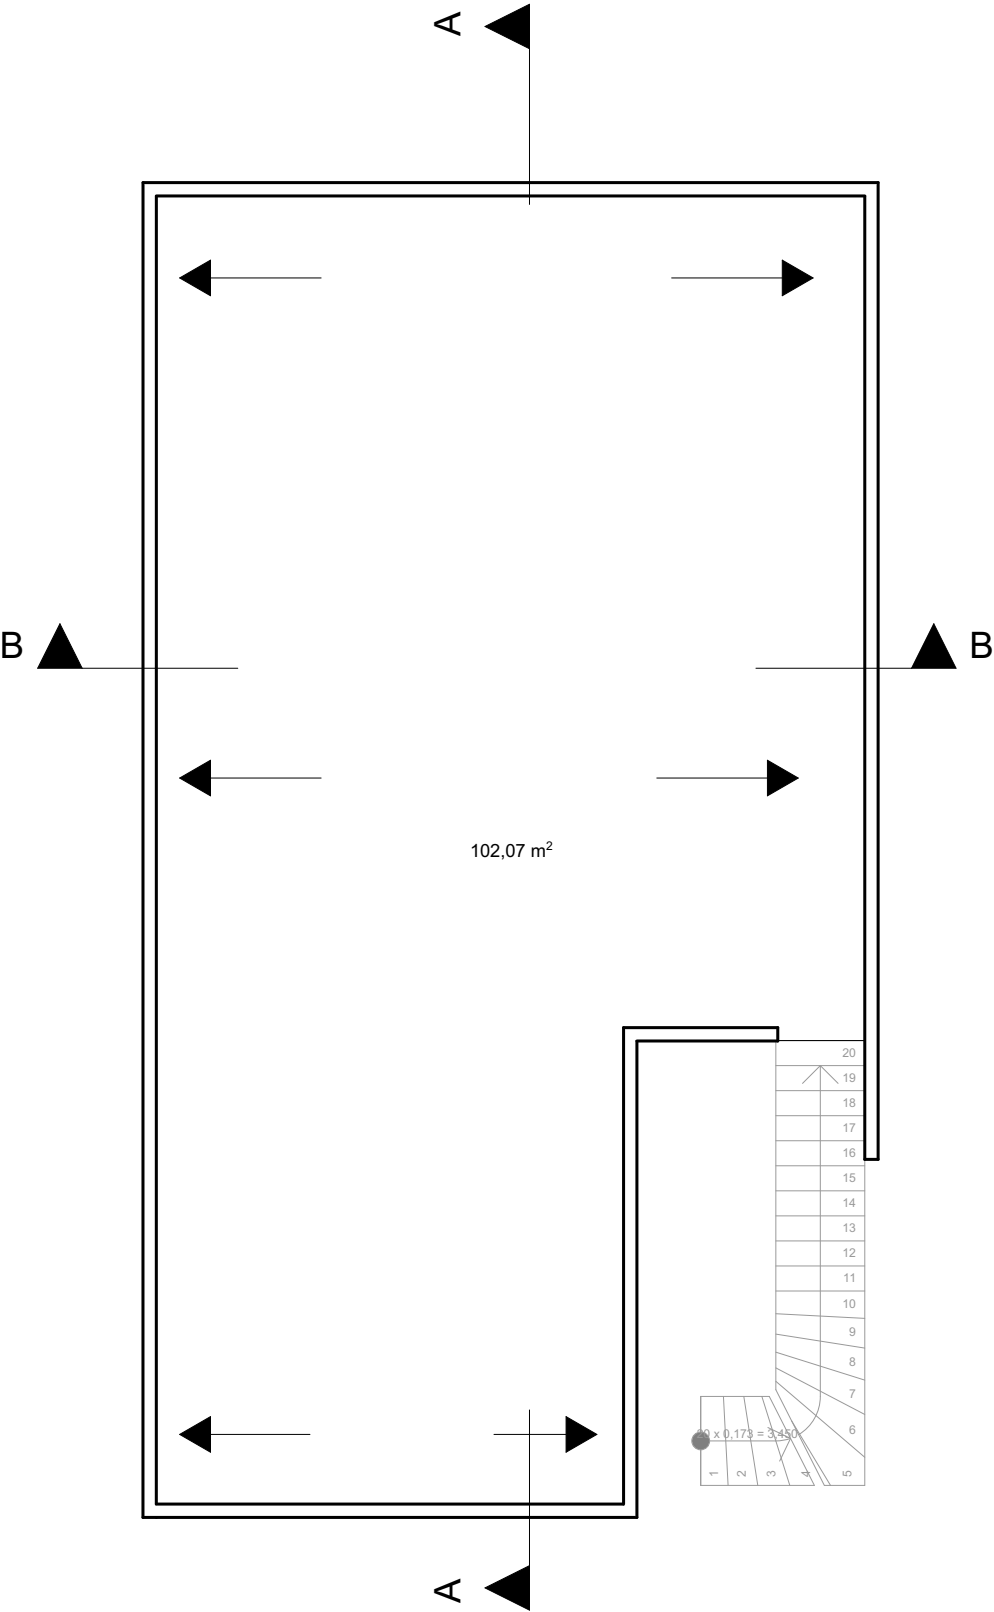


VUE EN PLAN EDICULE

1:85

PROJET RESIDENCE RENAISSANCE-VILLA DE TYPE F4

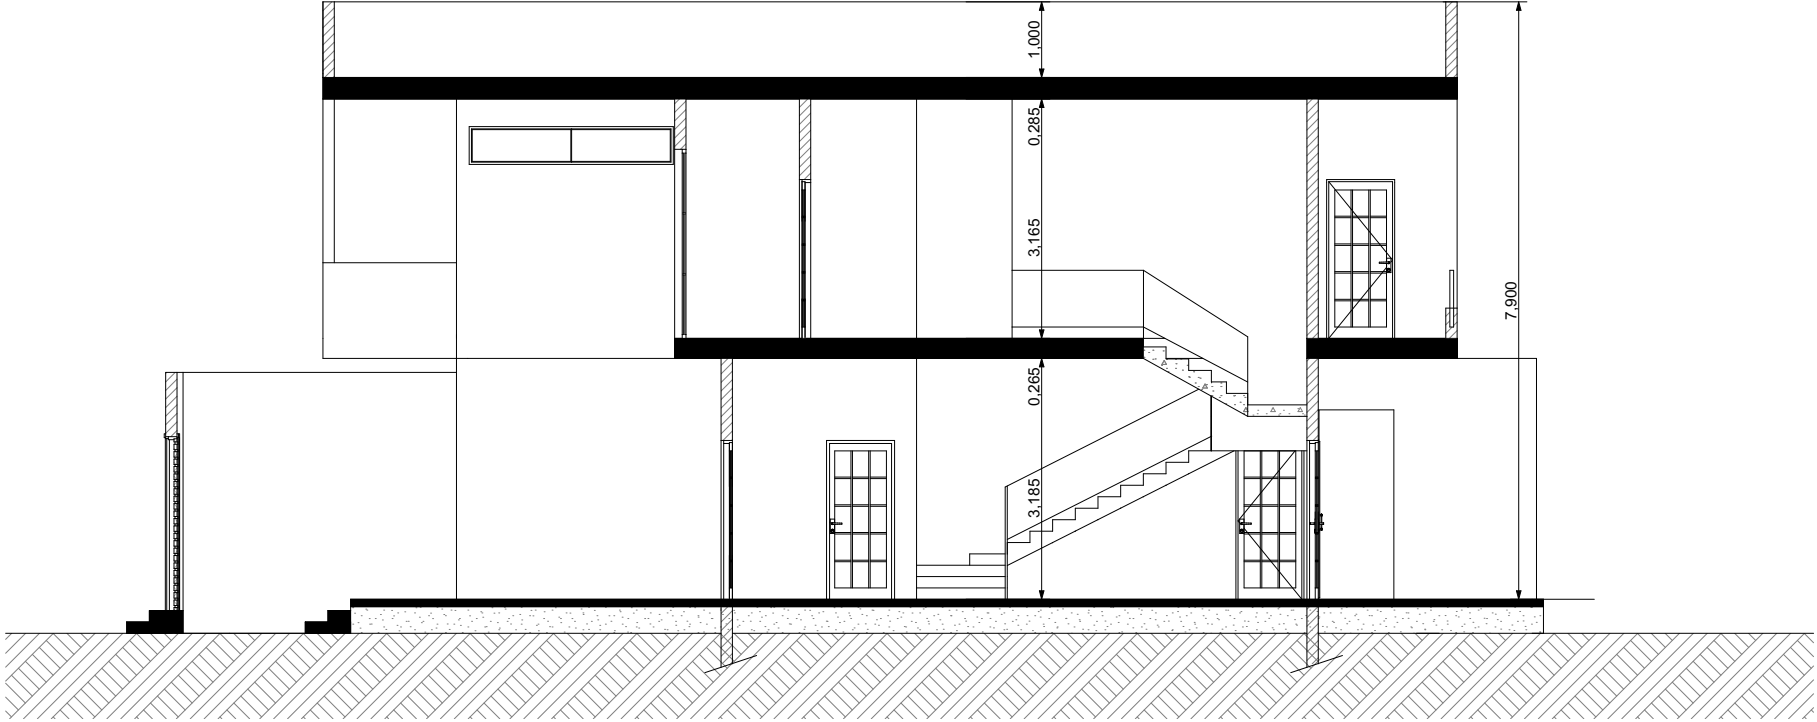

COUPE AA

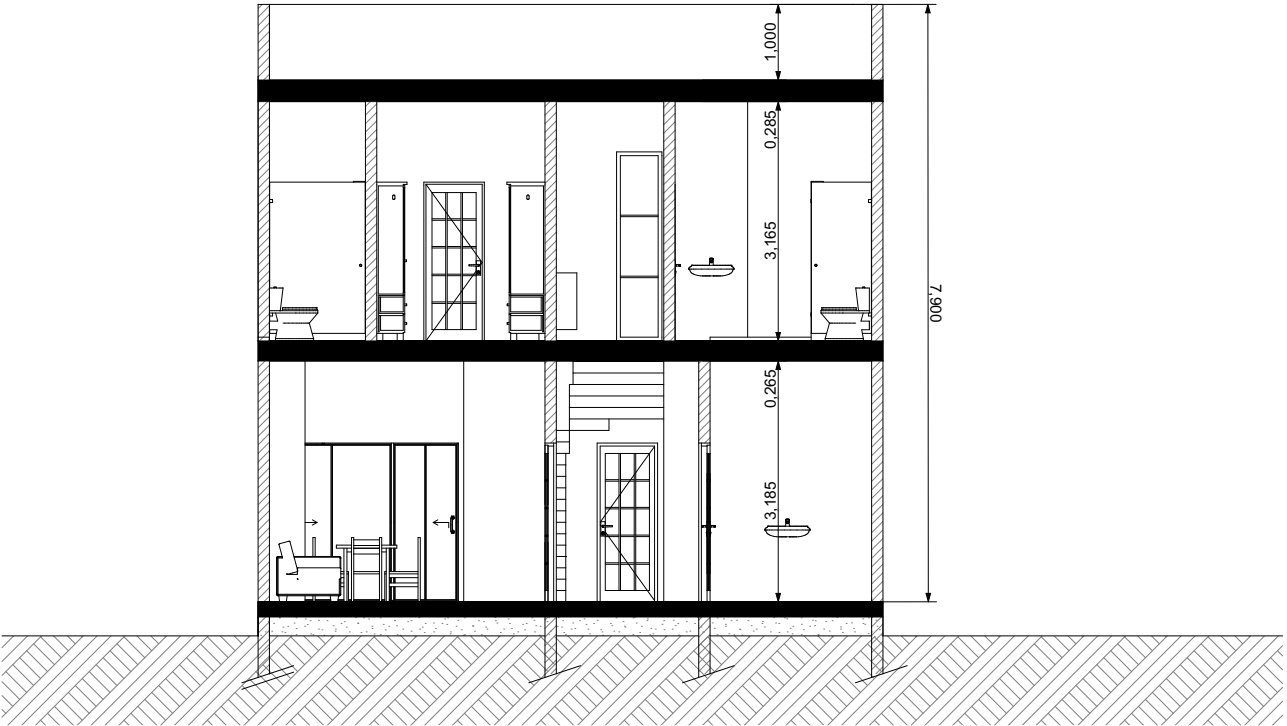


COUPE BB


COUPES

1:100

PROJET RESIDENCE RENAISSANCE-VILLA DE TYPE F4

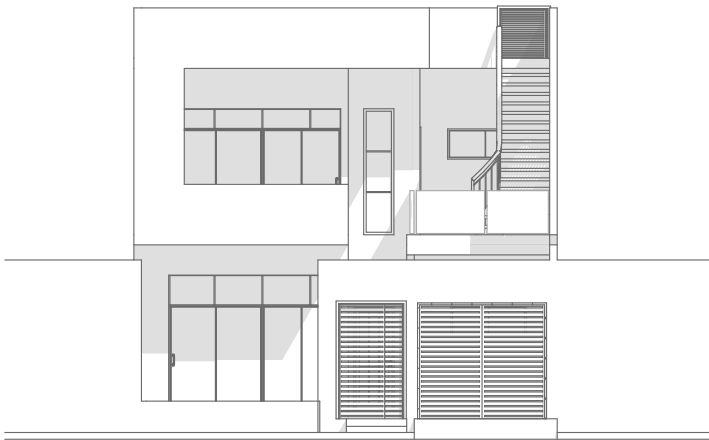

FACADE PRINCIPALE

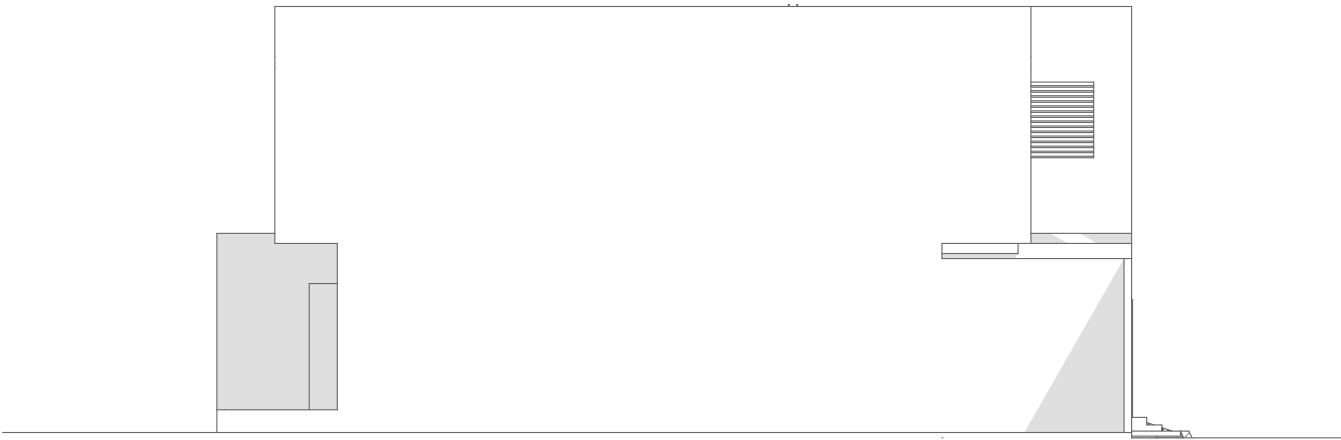

FACADE LATÉRALE



FACADE ARRIÈRE



FACADE LATÉRALE

FACADES

1:150