REPUBLIQUE TOGOLAISE

REPUBLIQUE TOGOLAISE

PROJET RESIDENCE RENAISSANCE-VILLA DE TYPE F5

eza architectures

15 BP 123 Lomé-TOGO
Téléphone: +228 22 61 01 08
+228 90 10 33 11
E-mail: eyaezak@gmail.com

PROJET RESIDENCE RENAISSANCE-VILLA DE TYPE F5

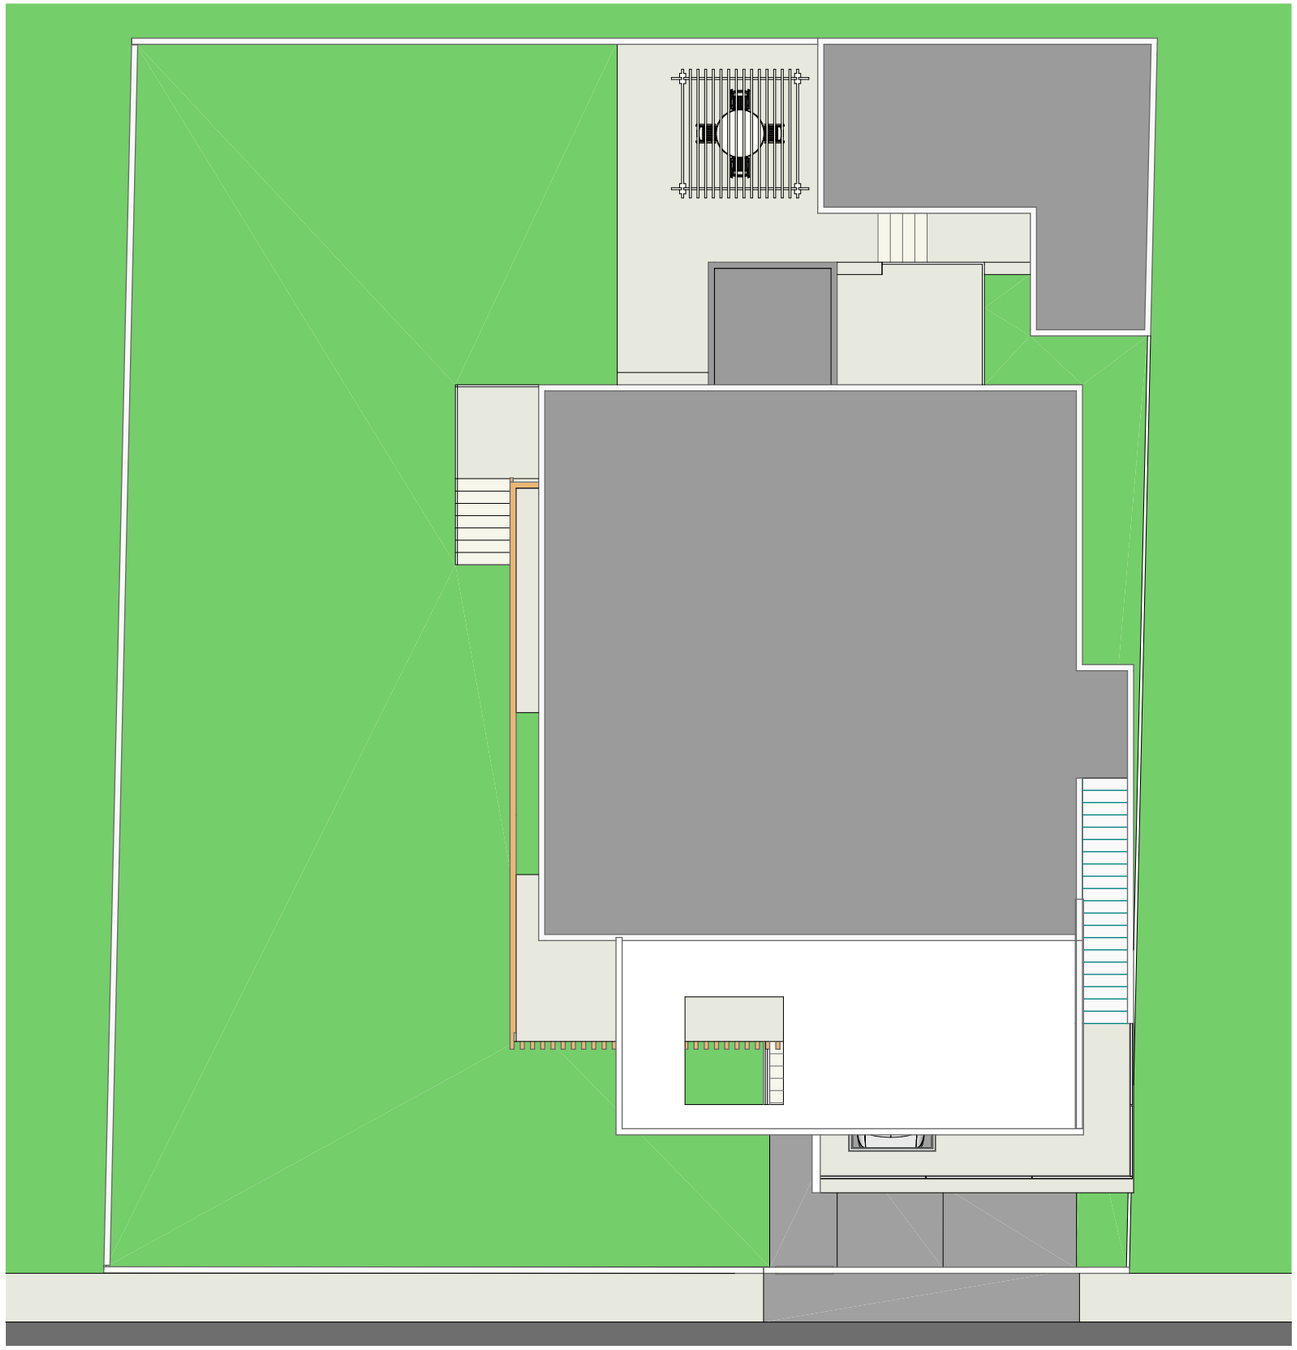

N

PLAN DE MASSE

1:150

eza architectures

15 BP 123 Lomé-TOGO
Téléphone: +228 22 61 01 08
+228 90 10 33 11
E-mail: eyaezak@gmail.com

PROJET RESIDENCE RENAISSANCE-VILLA DE TYPE F5

VUE EN PLAN RDC

1:150

eza architectures

15 BP 123 Lomé-TOGO
Téléphone: +228 22 61 01 08
+228 90 10 33 11
E-mail: eyaezak@gmail.com

PROJET RESIDENCE RENAISSANCE-VILLA DE TYPE F5

N

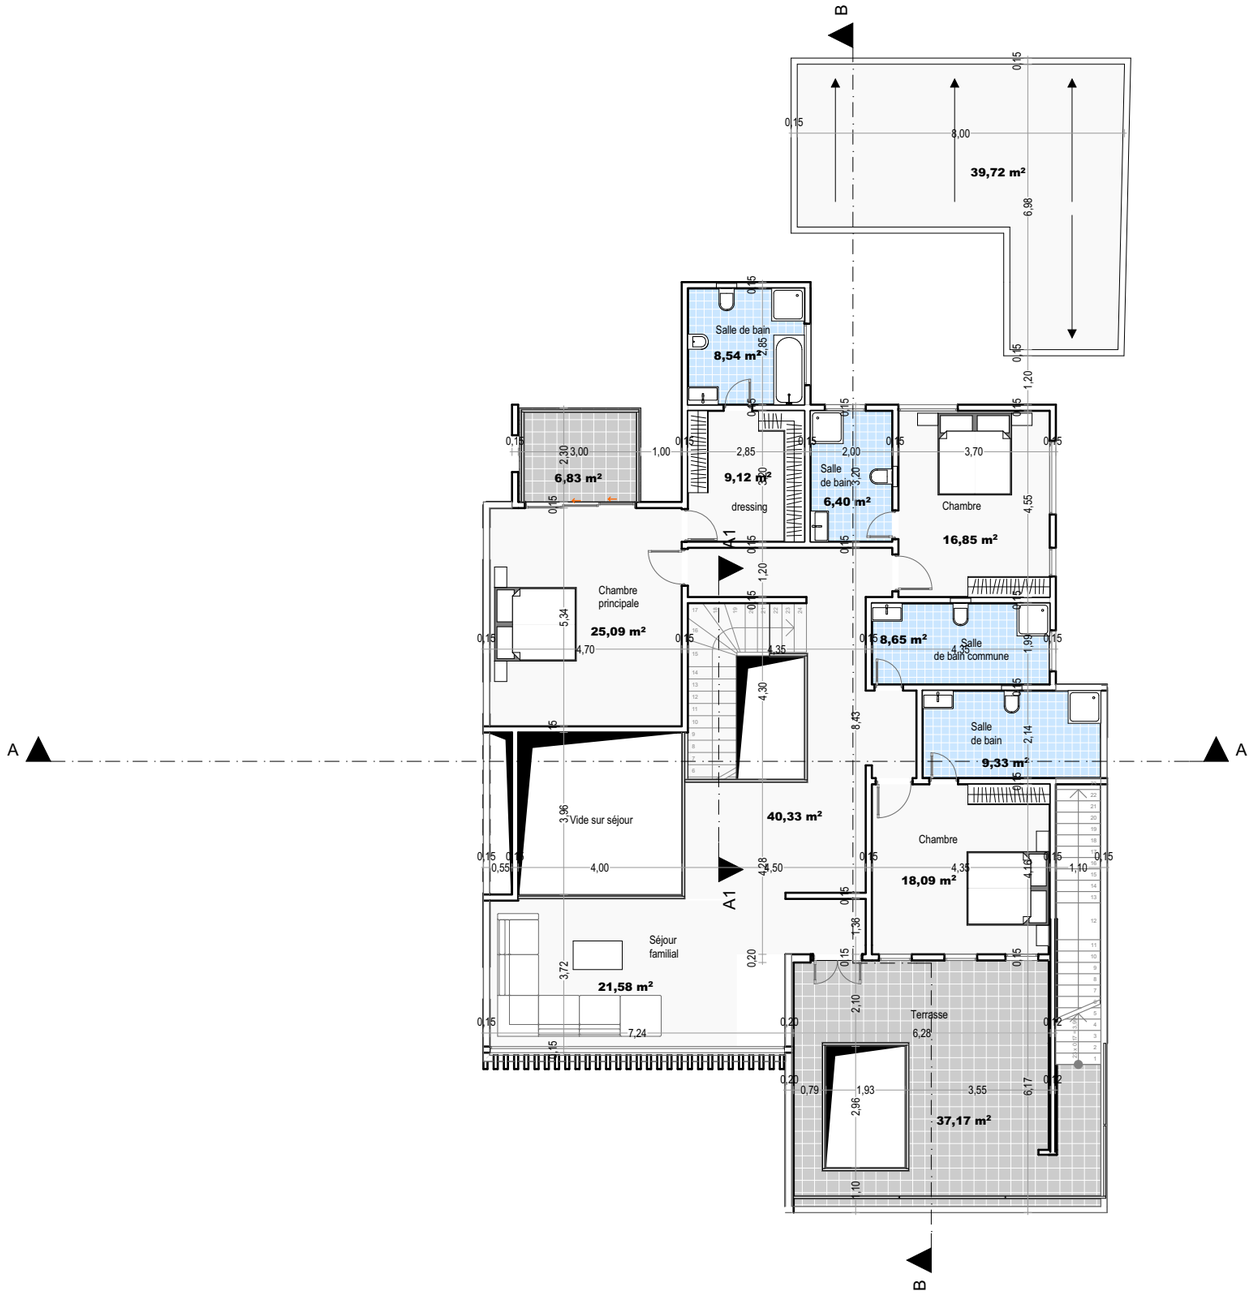

VUE EN PLAN R+1

1:150

eza architectures

15 BP 123 Lomé-TOGO
Téléphone: +228 22 61 01 08
+228 90 10 33 11
E-mail: eyaezak@gmail.com

PROJET RESIDENCE RENAISSANCE-VILLA DE TYPE F5

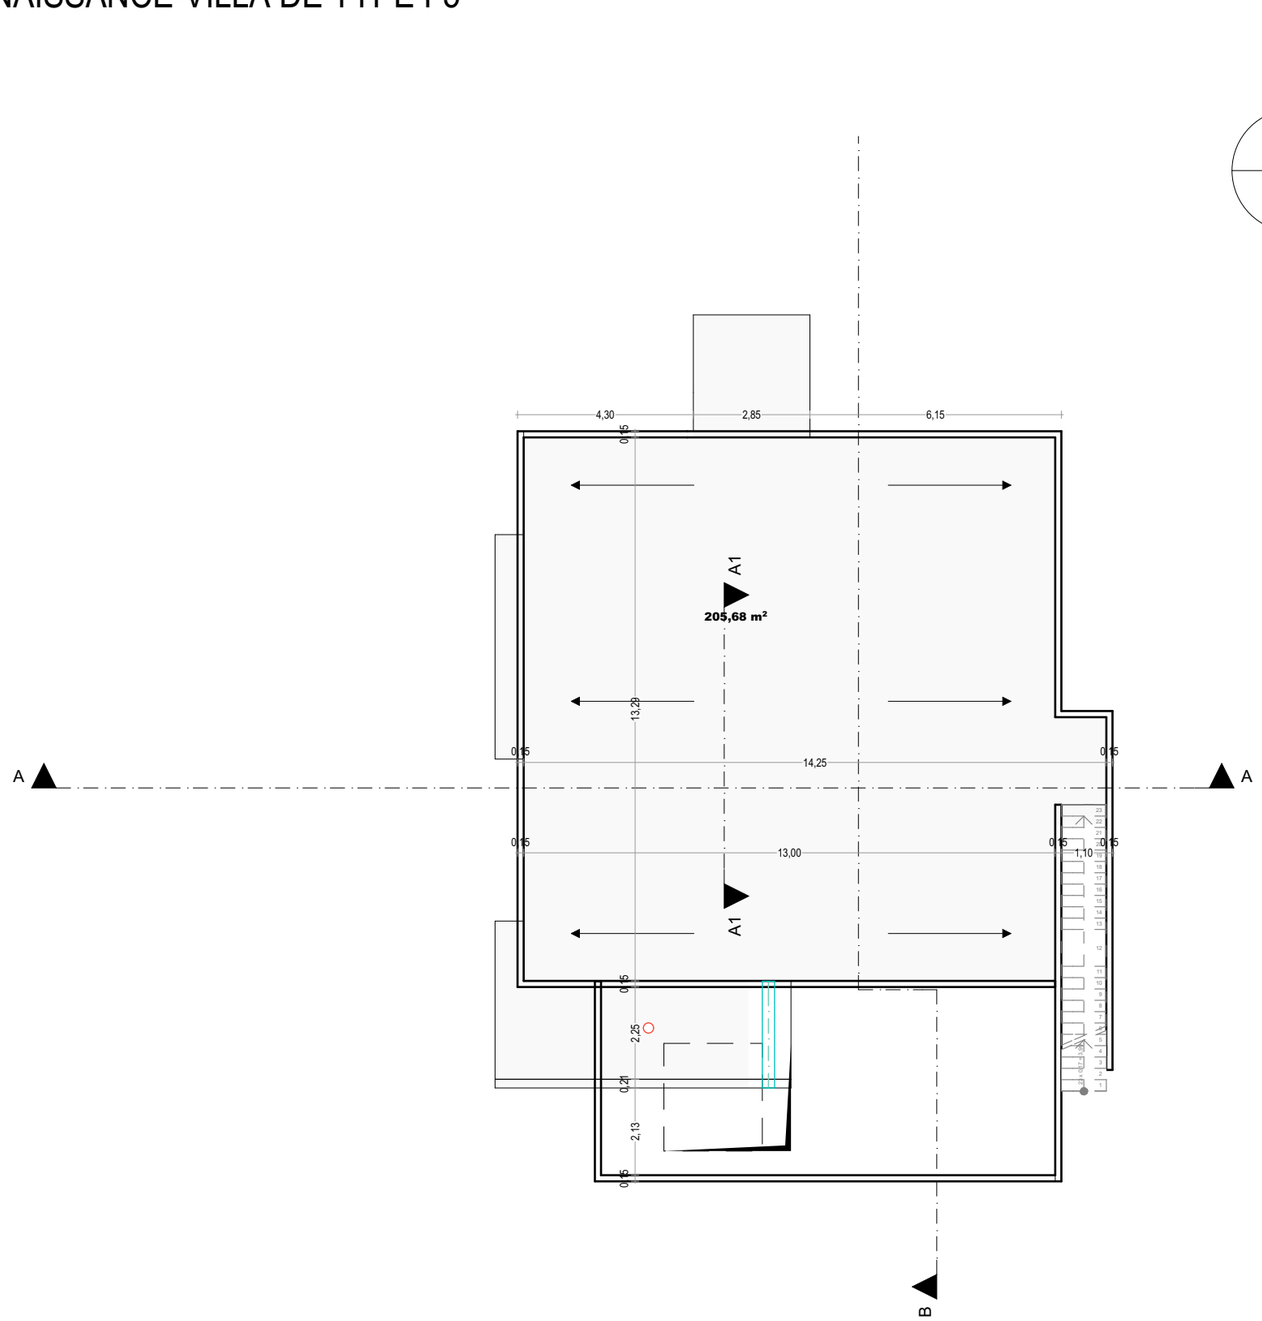

VUE EN PLAN EDICULE

1:150

eza architectures

15 BP 123 Lomé-TOGO
Téléphone: +228 22 61 01 08
+228 90 10 33 11
E-mail: eyaezak@gmail.com

PROJET RESIDENCE RENAISSANCE-VILLA DE TYPE F5

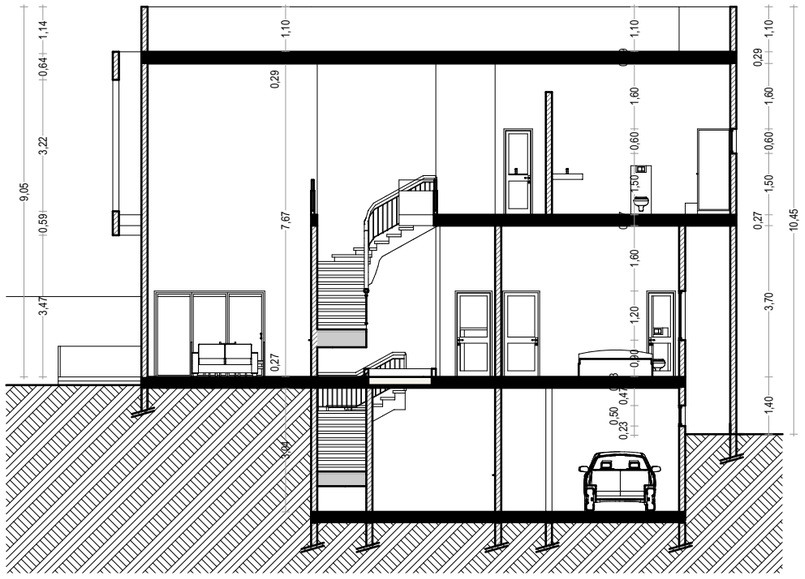

COUPE AA

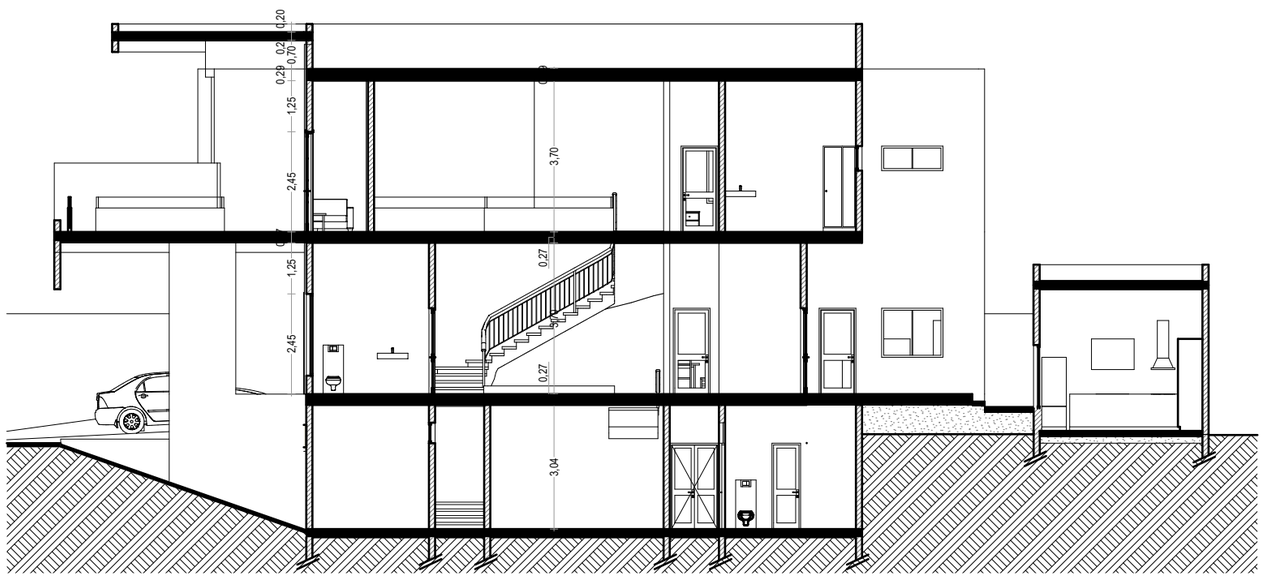

COUPE BB

COUPES

1:150

eza architectures

15 BP 123 Lomé-TOGO
Téléphone: +228 22 61 01 08
+228 90 10 33 11
E-mail: eyaezak@gmail.com

PROJET RESIDENCE RENAISSANCE-VILLA DE TYPE F5

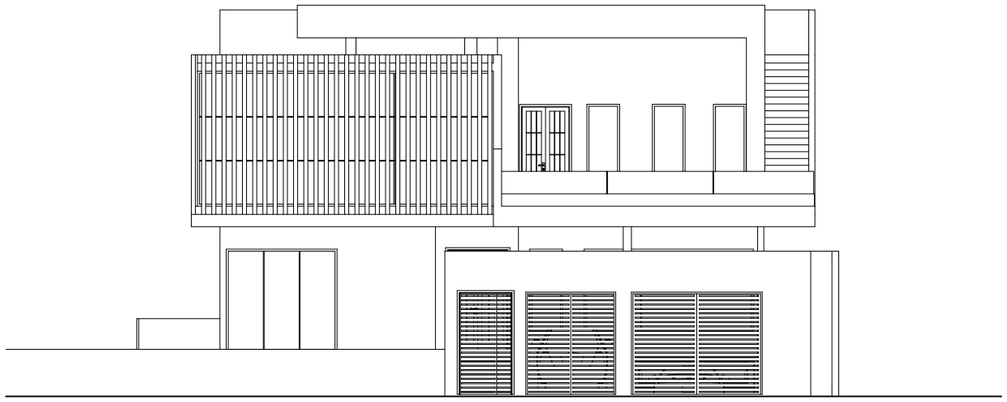

FACADE PRINCIPALE

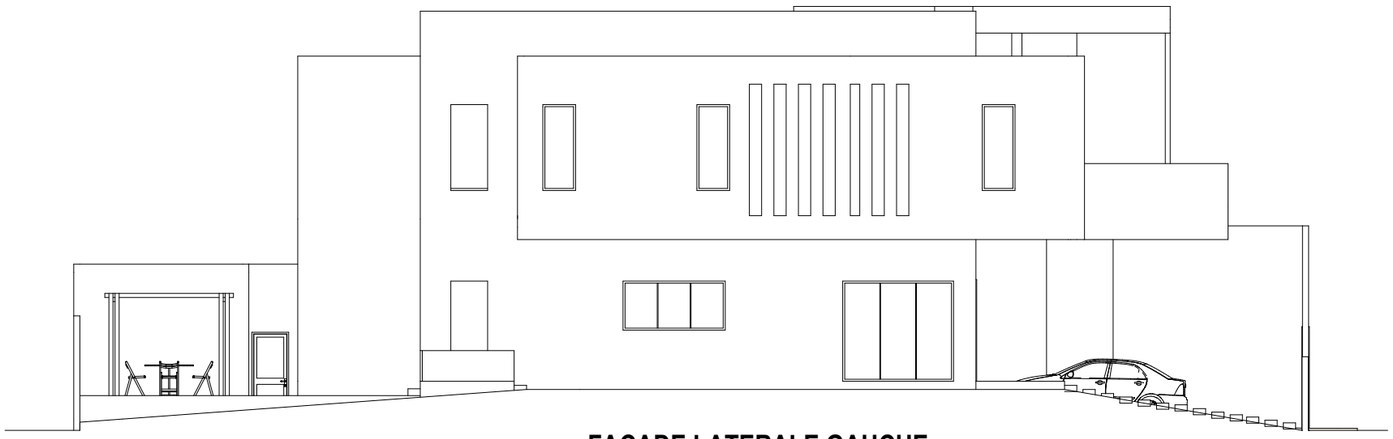

FACADE LATERALE GAUCHE

FACADES

1:150

eza architectures

15 BP 123 Lomé-TOGO
Téléphone: +228 22 61 01 08
+228 90 10 33 11
E-mail: eyaezak@gmail.com

PROJET RESIDENCE RENAISSANCE-VILLA DE TYPE F5

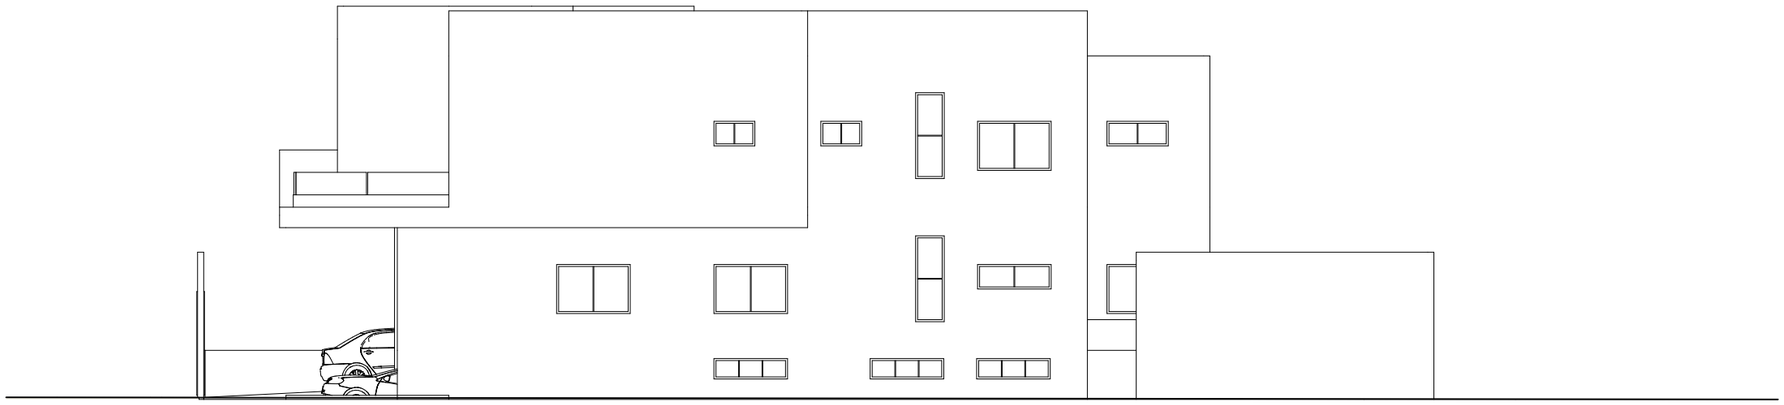

FACADE LATERALE DROITE

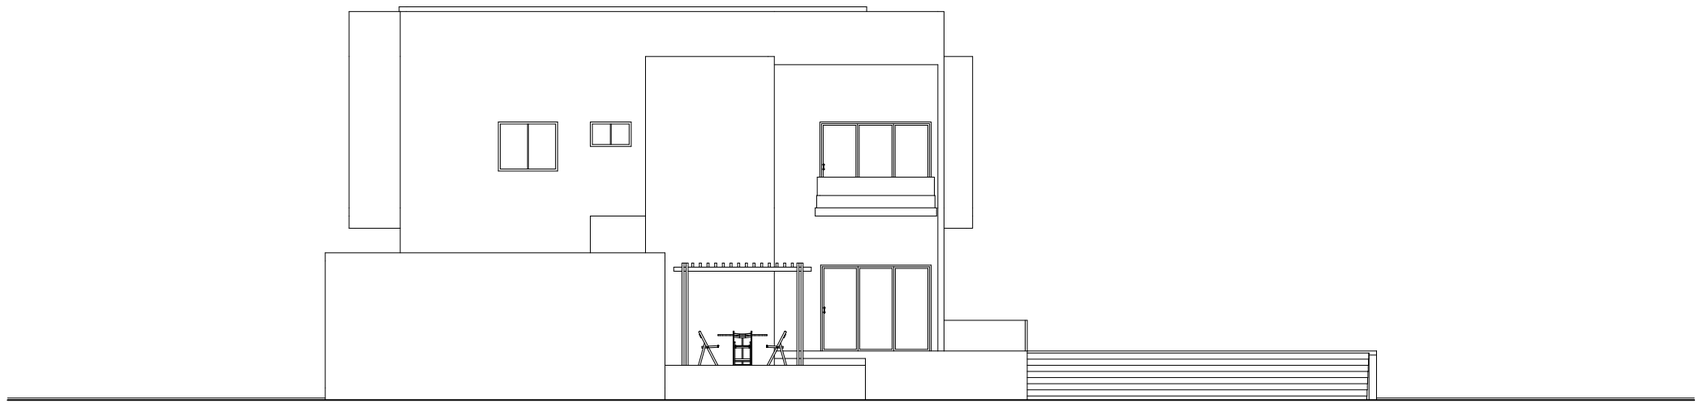

FACADE ARRIERE

FACADES

1:150

eza architectures

15 BP 123 Lomé-TOGO
Téléphone: +228 22 61 01 08
+228 90 10 33 11
E-mail: eyaezak@gmail.com

PROJET RESIDENCE RENAISSANCE-VILLA DE TYPE F5

PERSPECTIVES

eza architectures

15 BP 123 Lomé-TOGO
Téléphone: +228 22 61 01 08
+228 90 10 33 11
E-mail: eyaezak@gmail.com

PROJET RESIDENCE RENAISSANCE-VILLA DE TYPE F5

PERSPECTIVES

eza architectures

15 BP 123 Lomé-TOGO
Téléphone: +228 22 61 01 08
+228 90 10 33 11
E-mail: eyaezak@gmail.com

PROJET RESIDENCE RENAISSANCE-VILLA DE TYPE F5

PERSPECTIVES

eza architectures

15 BP 123 Lomé-TOGO
Téléphone: +228 22 61 01 08
+228 90 10 33 11
E-mail: eyaezak@gmail.com